




SCHNITT A-A

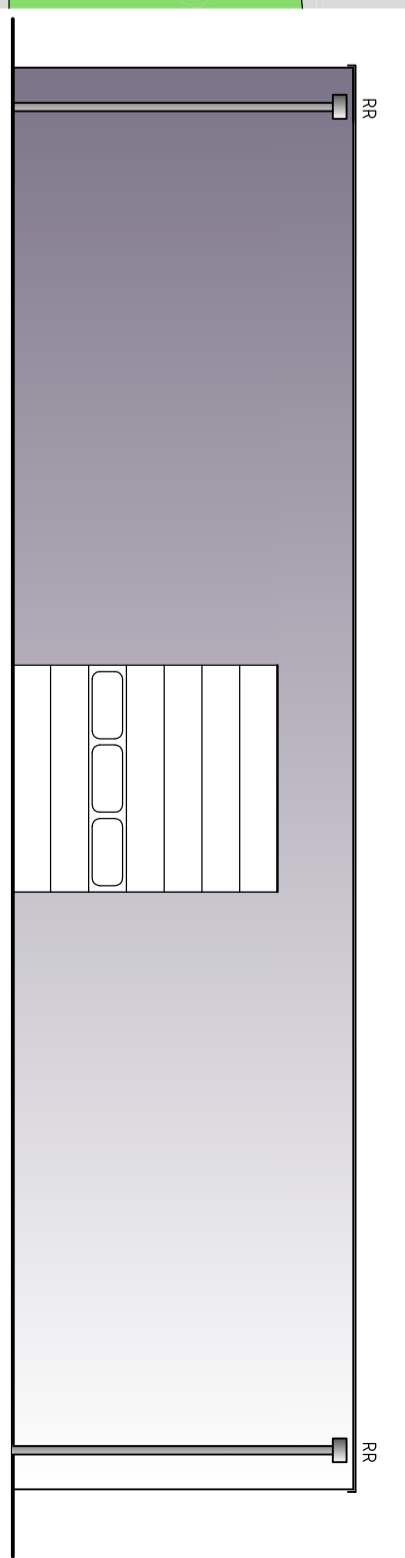


ANSICHT SÜD

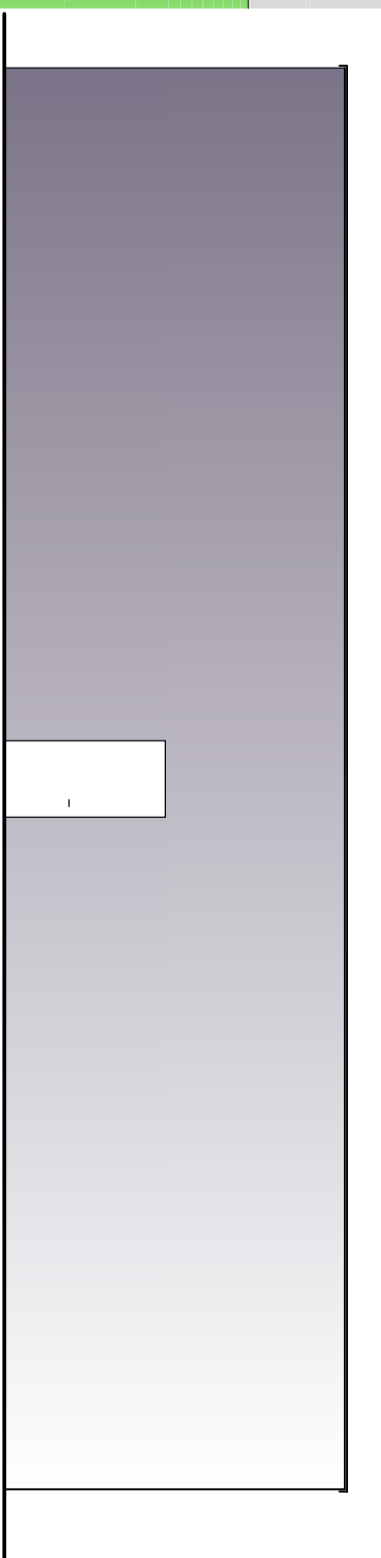

ANSICHT NORD

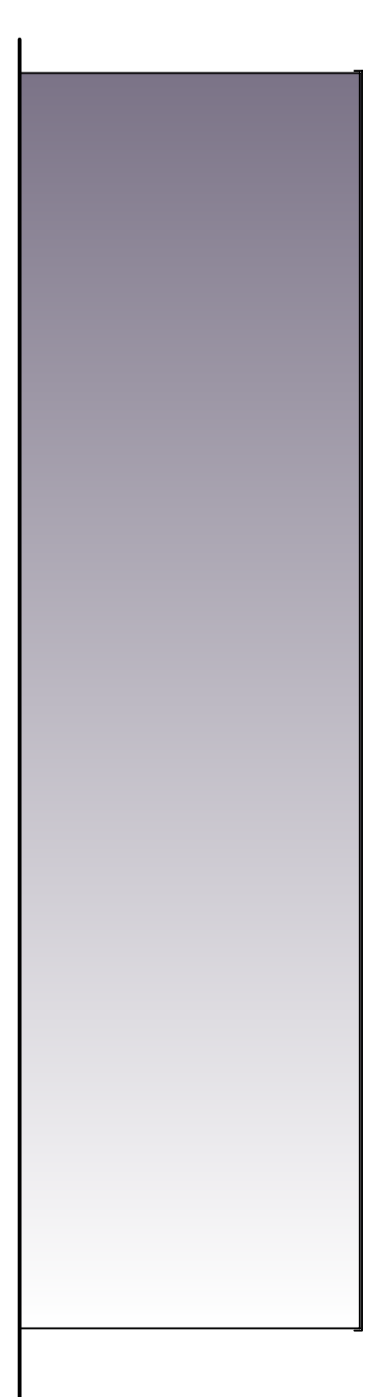

ANSICHT OST

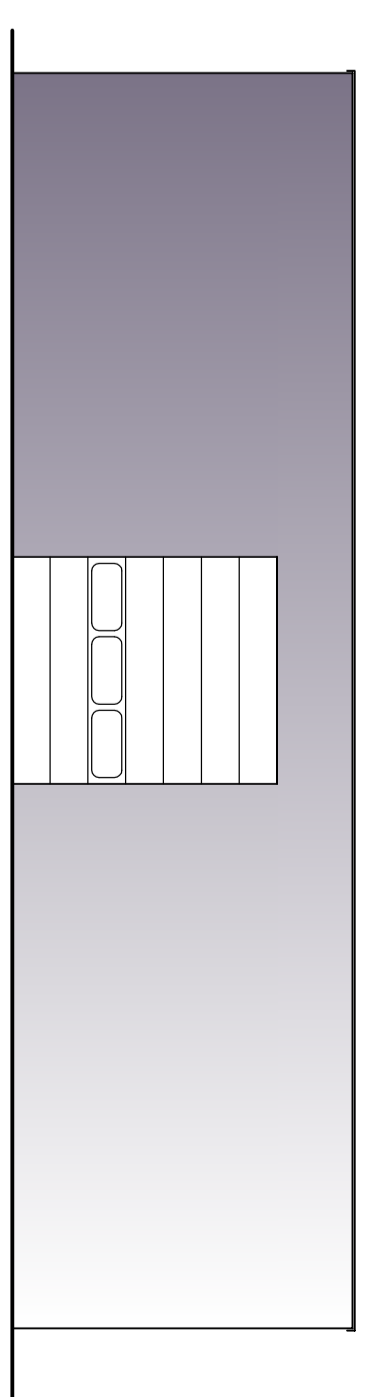

ANSICHT WEST

- LEGENDE**
- Gebäude Bestand
 - Fahrbahn/Weg
 - Belegte Fläche (Pflaster)
 - Grünfläche
 - Gewässer
 - Ortbeton
 - Betonfertigtei
 - Wärmedämmung
 - Hohlkammerdecke
 - Bauntrag
 - Grundriße / Ansichten / Schnitt